

КАДАСТРОВЫЙ ПАСПОРТ
здания, сооружения, объекта незавершенного строительства

Лист № 1 , всего листов 2

Здание

(вид объекта недвижимого имущества)

Дата 05 сентября 2012 г.

A

Кадастровый номер 23:43:0414018:22

Инвентарный номер (ранее присвоенный учетный номер) 94135-00

1. Описание объекта недвижимого имущества

1.1. Наименование _____

1.2 _____

Адрес (местоположение):

Субъект Российской Федерации	край Краснодарский	
Район	_____	
Муниципальное образование	Тип	г
	Наименование	Краснодар
Населенный пункт	Тип	тер
	Наименование	Карасунский внутригородской округ
Улица (проспект, переулок и т.д.)	Тип	ул
	Наименование	Сормовская
Номер дома	214	
Номер корпуса	_____	
Номер строения	_____	
Литера	_____	
Иное описание местоположения	_____	

1.3. Основная характеристика: Общая площадь , 11517.5 , кв.м
(тип) (значение) (единица измерения)

степень готовности объекта незавершенного строительства _____

1.4. Назначение: Многоквартирный дом

1.5. Этажность:

количество этажей 18 , количество подземных этажей 1

1.6. Год ввода в эксплуатацию (завершения строительства) 2011

1.7. Кадастровый номер земельного участка (участков), в пределах которого расположен объект недвижимого имущества: 23:43:0000000:363

1.8. Предыдущие кадастровые (условные) номера объекта недвижимого имущества: _____

1.9. Примечание: _____

1.10. Филиал федерального государственного бюджетного учреждения "Федеральная кадастровая палата Федеральной службы государственной регистрации, кадастра и картографии" по Краснодарскому краю

(наименование органа или организации)

(полное наименование должности)



Начальник отдела С.В. ЛЕДЕНЁВ

(инициалы, фамилия)

Сильвер

КАДАСТРОВЫЙ ПАСПОРТ
здания, сооружения, объекта незавершенного строительства

Лист № 2 , всего листов 2

Здание


(вид объекта недвижимого имущества)

Кадастровый номер 23:43:0414018:22

Инвентарный номер (ранее присвоенный учетный номер) 94135-00

2. Ситуационный план объекта недвижимого имущества

MapXtreme 2008 © SDK Developer License © 2008 Pitney Bowes MapInfo Corporation.

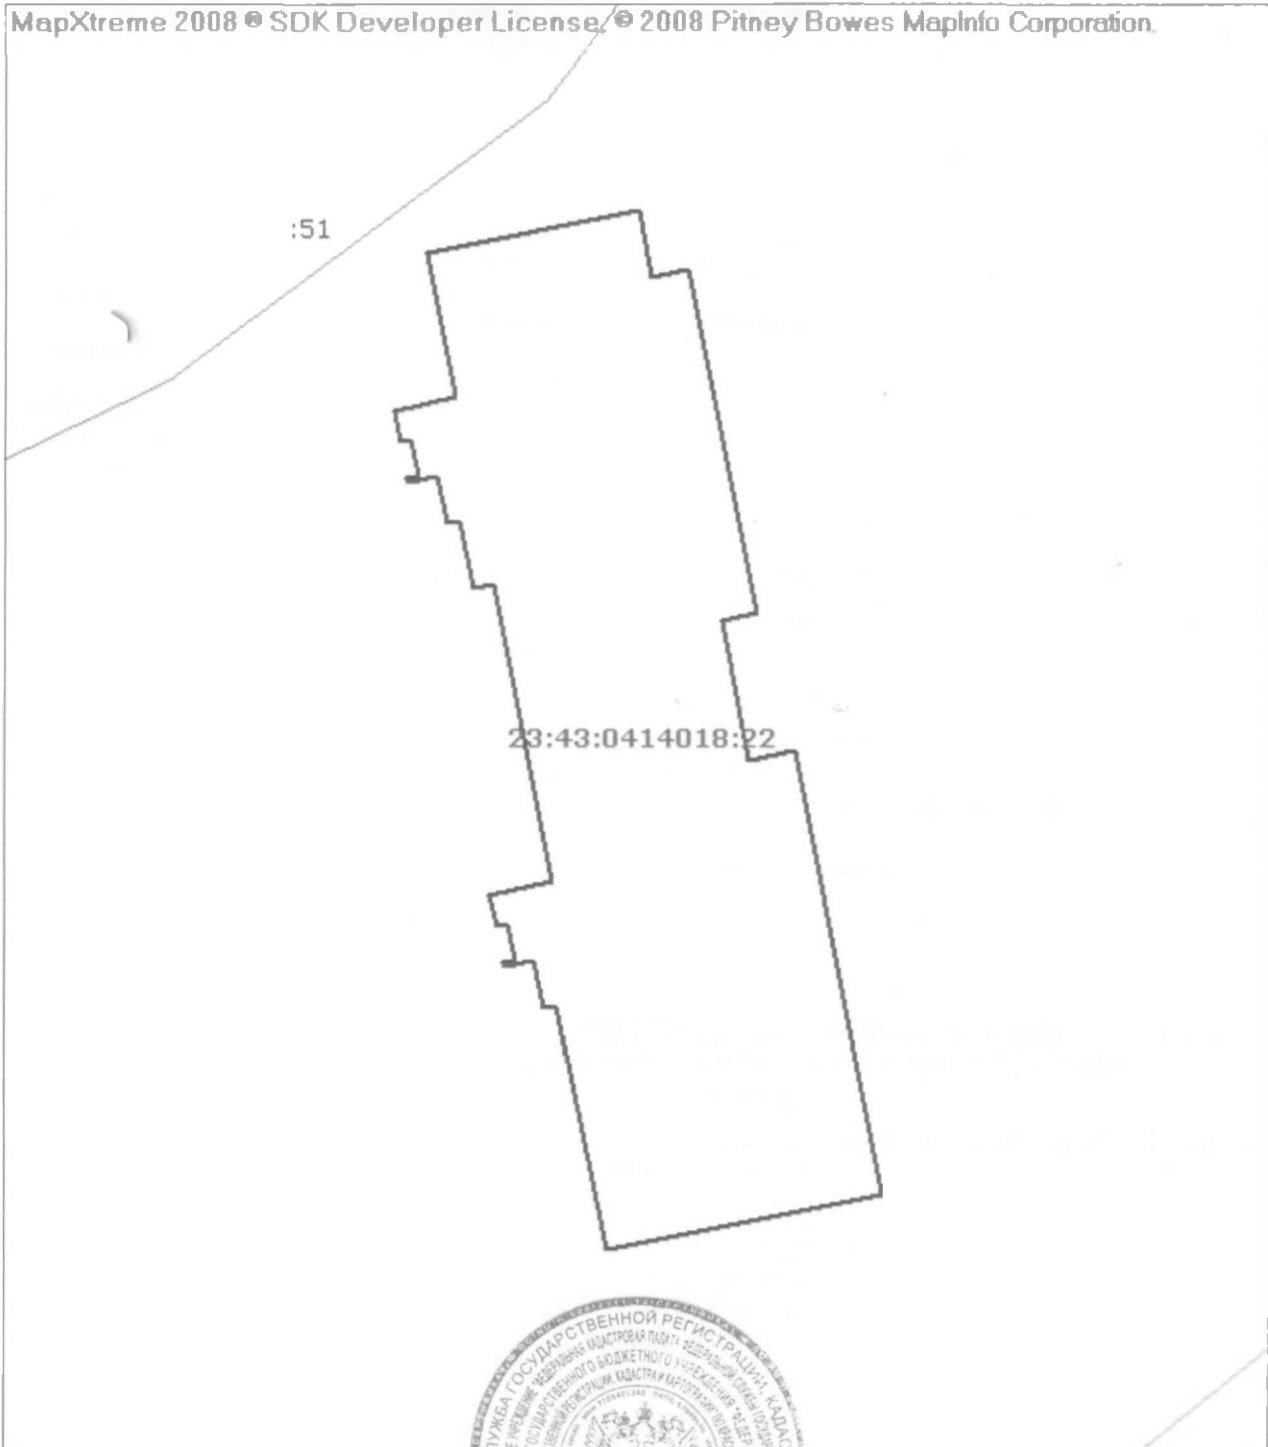

Масштаб 1:400



(полное наименование должности)

М.П.

(подпись)

Начальник отдела **О.В. ЛЕДЕНЕВ**

(инициалы, фамилия)